


Załącznik nr 2.4.
do uchwały nr XXXV/343/2022
Rady Gminy Stara Dąbrowa
z dnia 25 lutego 2022 roku

Skala 1 : 10 000

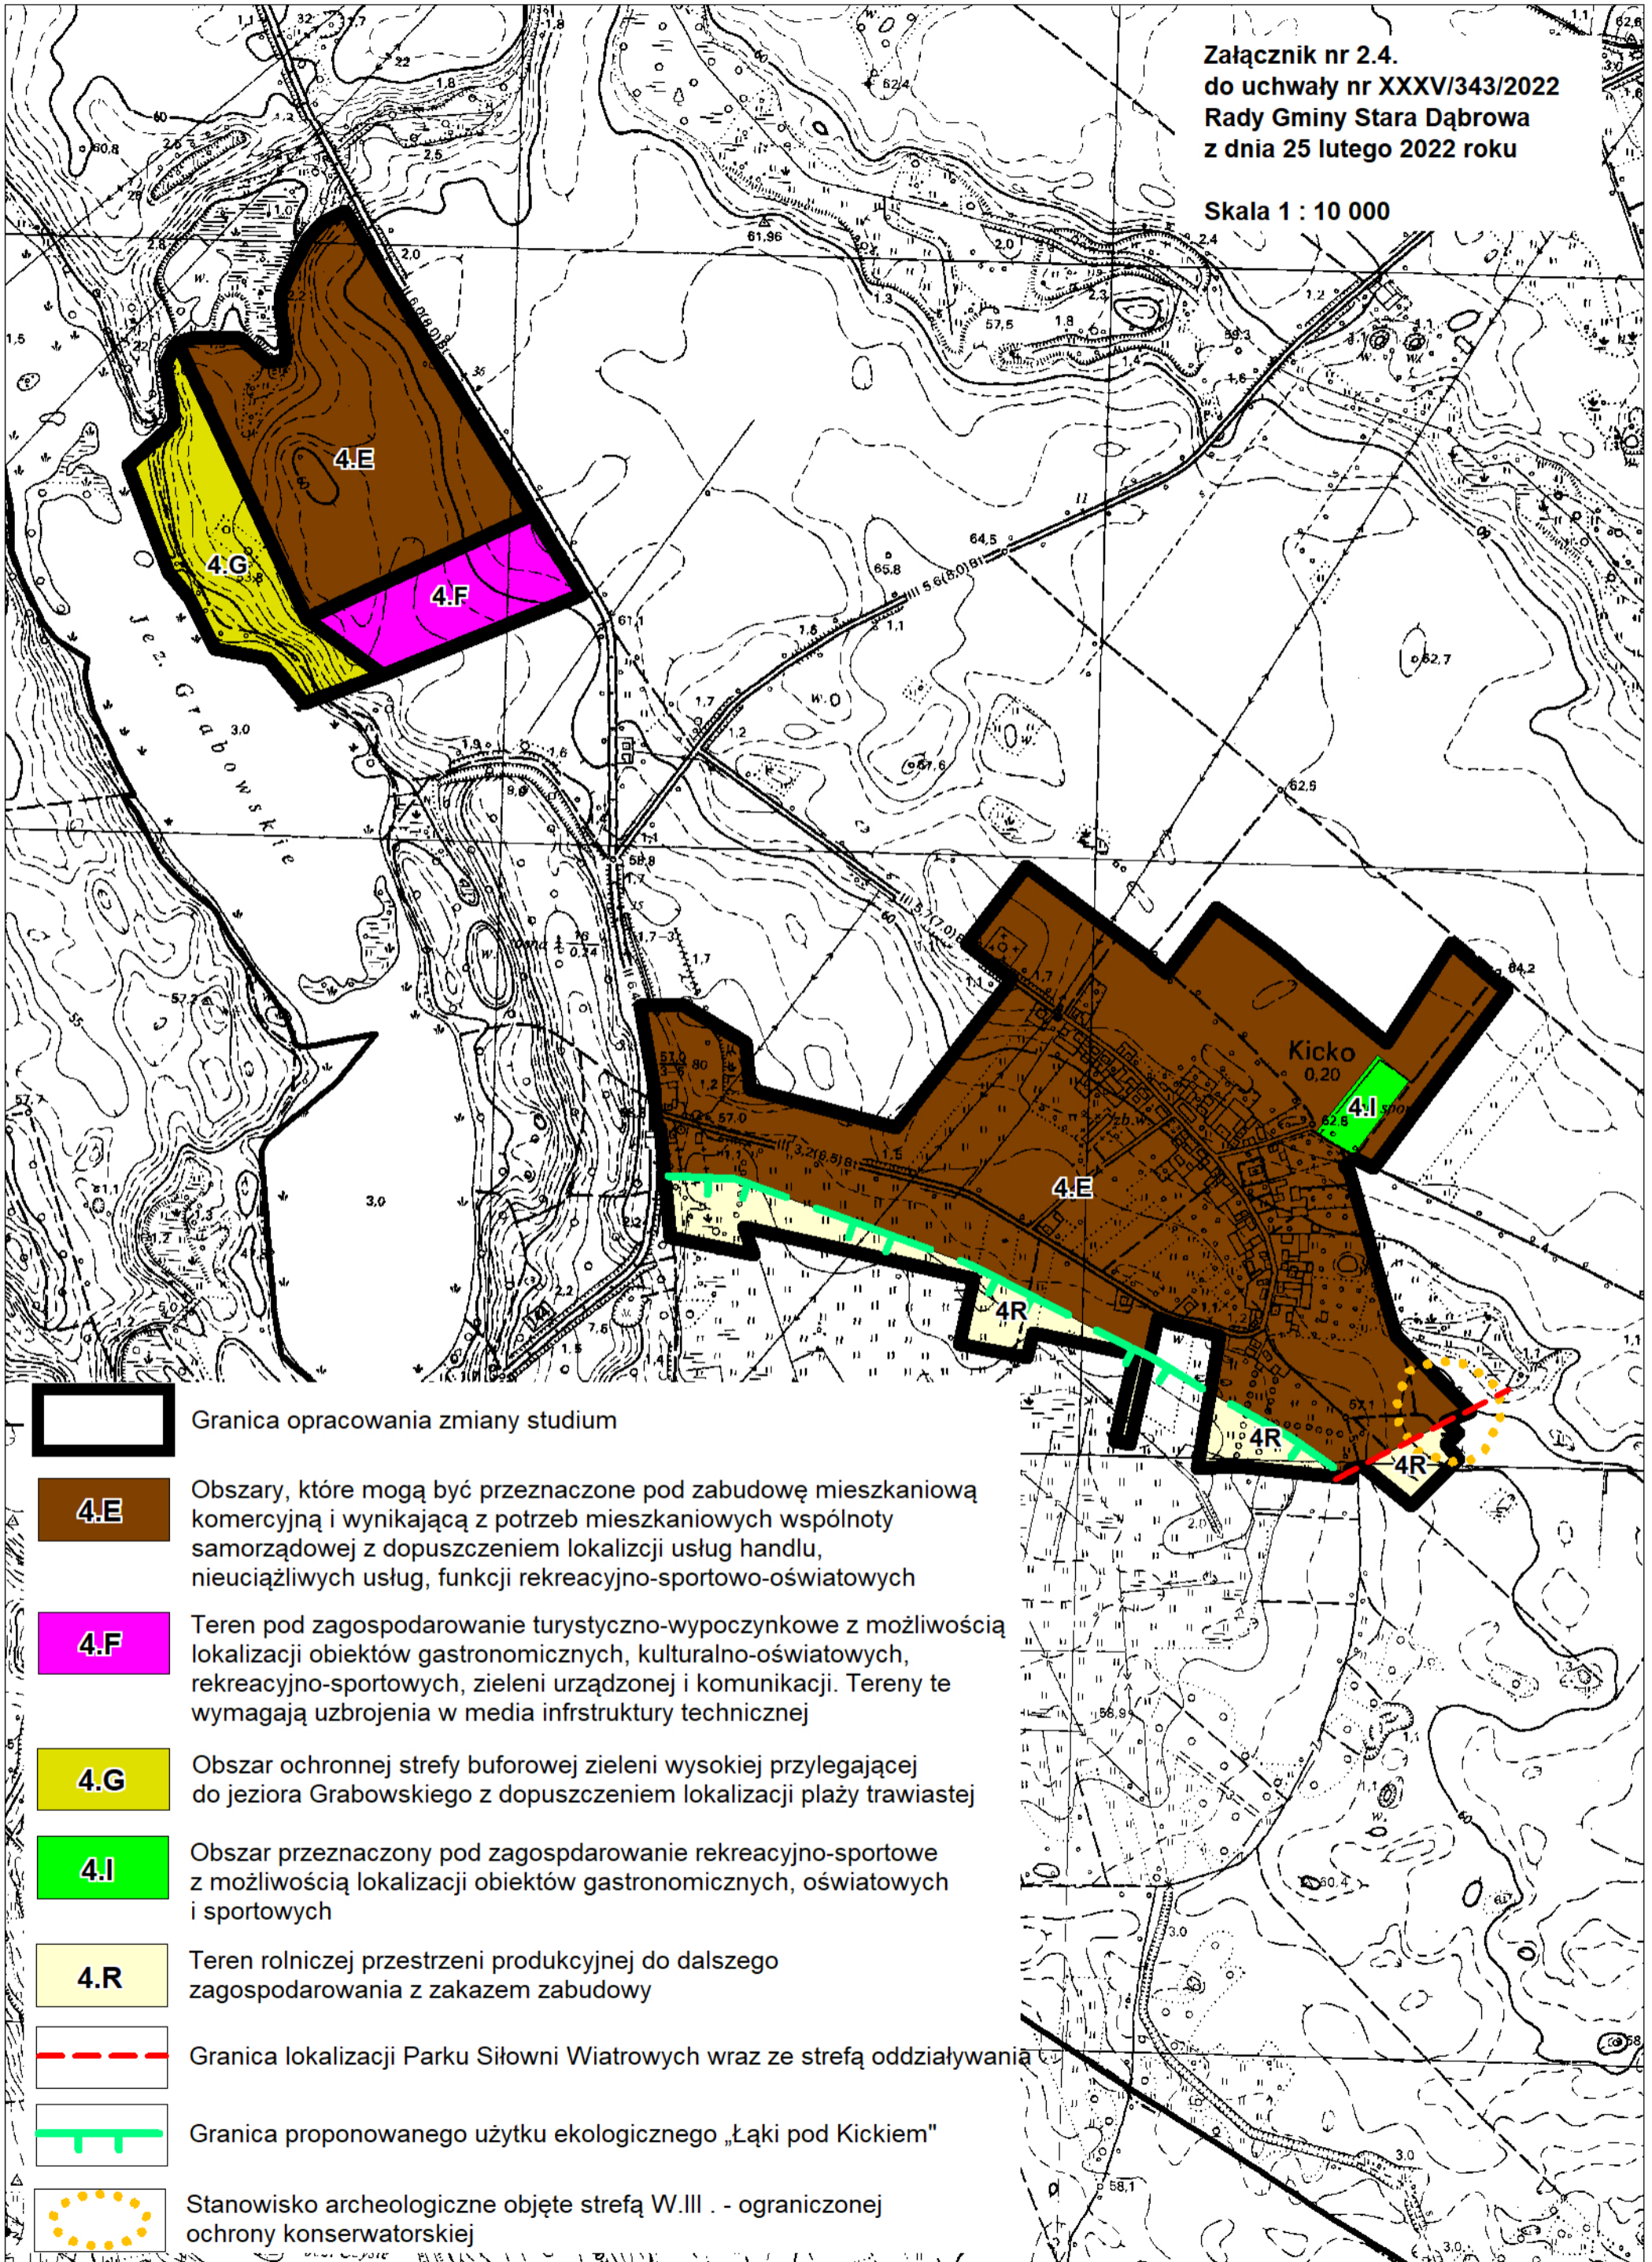

Granica opracowania zmiany studium



4.E

Obszary, które mogą być przeznaczone pod zabudowę mieszkaniową komercyjną i wynikającą z potrzeb mieszkaniowych wspólnoty samorządowej z dopuszczeniem lokalizacji usług handlu, nieuciążliwych usług, funkcji rekreacyjno-sportowo-oświatowych



4.F

Teren pod zagospodarowanie turystyczno-wypoczynkowe z możliwością lokalizacji obiektów gastronomicznych, kulturalno-oświatowych, rekreacyjno-sportowych, zieleni urządzonej i komunikacji. Tereny te wymagają uzbrojenia w media infrastruktury technicznej




4.G

Obszar ochronnej strefy buforowej zieleni wysokiej przylegającej do jeziora Grabowskiego z dopuszczeniem lokalizacji plaży trawiastej



4.I

Obszar przeznaczony pod zagospodarowanie rekreacyjno-sportowe z możliwością lokalizacji obiektów gastronomicznych, oświatowych i sportowych

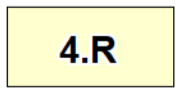

4.R

Teren rolniczej przestrzeni produkcyjnej do dalszego zagospodarowania z zakazem zabudowy



Granica lokalizacji Parku Siłowni Wiatrowych wraz ze strefą oddziaływania



Granica proponowanego użytku ekologicznego „Łąki pod Kickiem”



Stanowisko archeologiczne objęte strefą W.III - ograniczonej ochrony konserwatorskiej