



Załącznik nr 2.3.
do uchwały nr XXXV/343/2022
Rady Gminy Stara Dąbrowa
z dnia 25 lutego 2022 roku


Skala 1 : 10 000

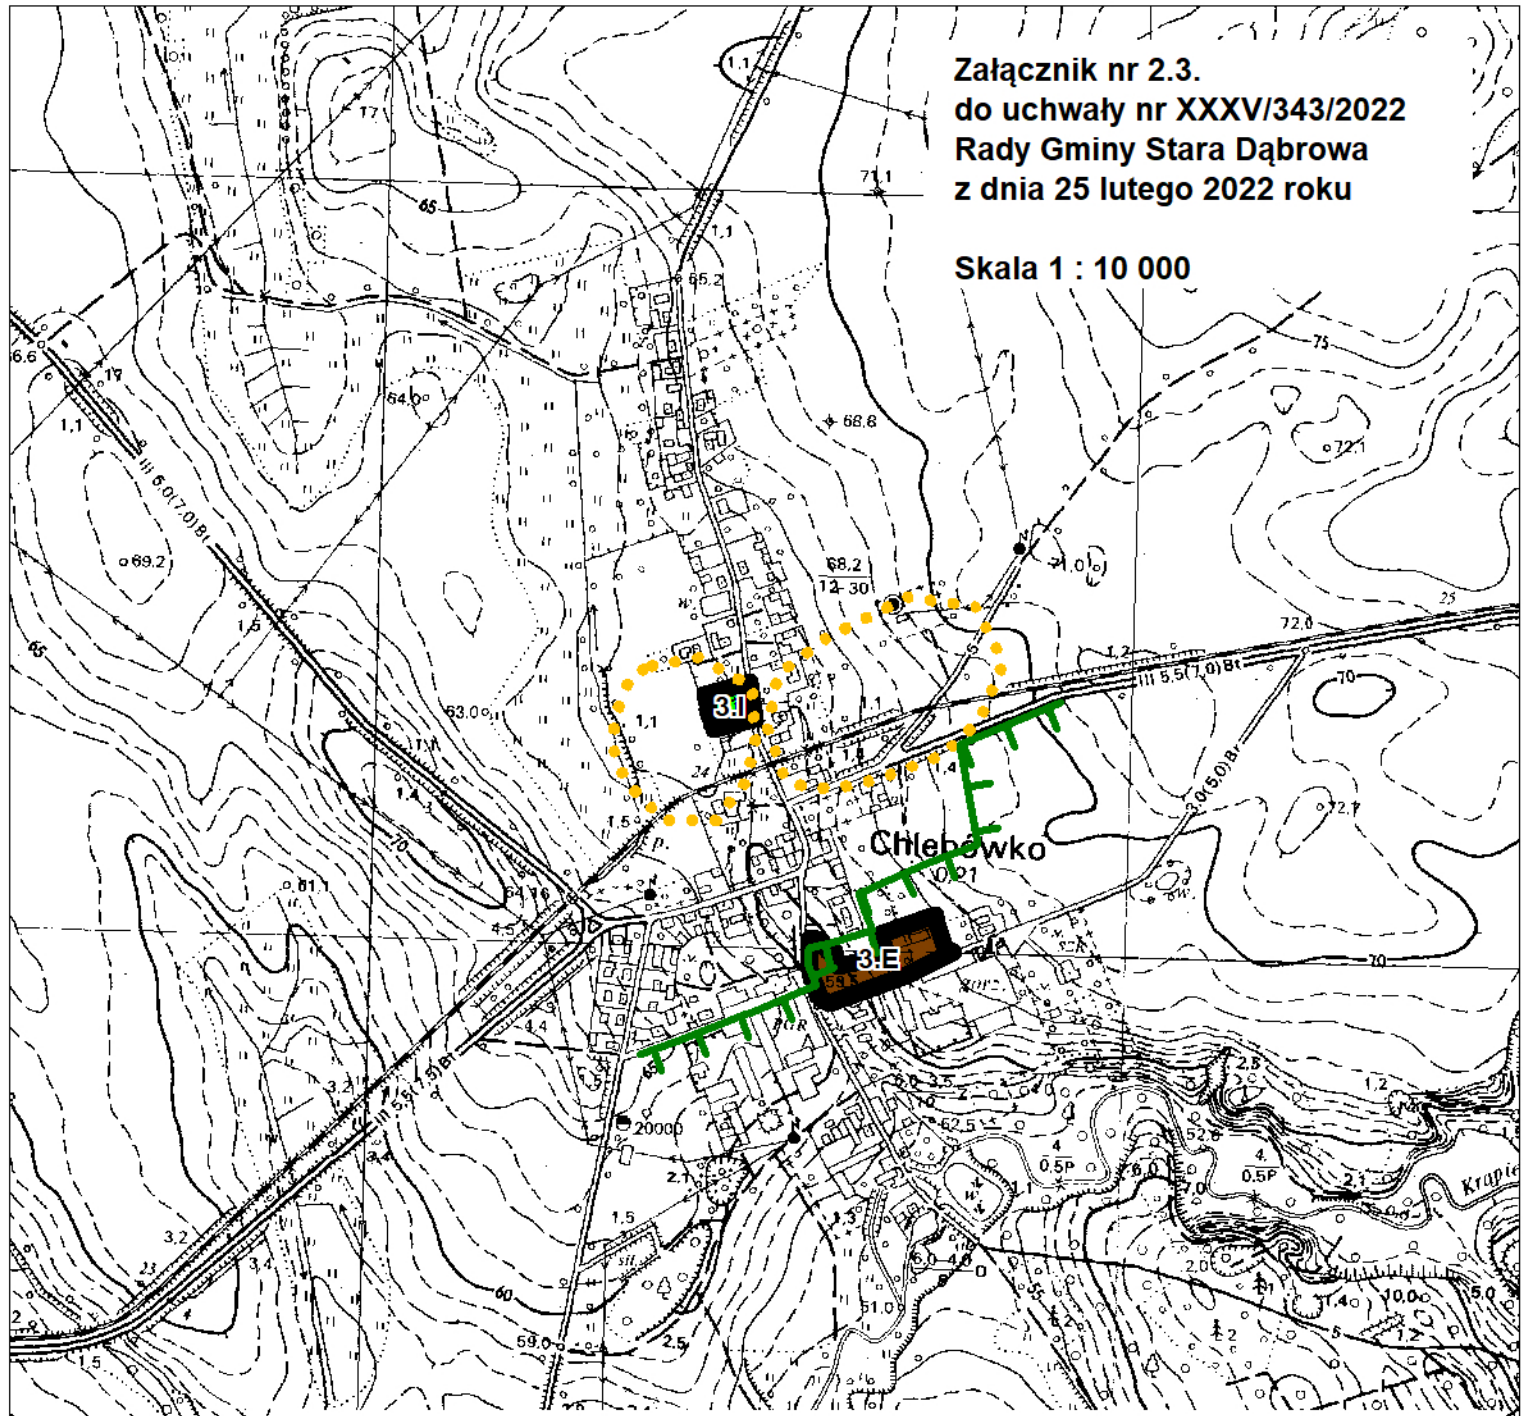


Granica opracowania zmiany studium

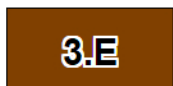


Obszar wskazany pod zabudowę mieszkaniową dla zaspokojenia potrzeb wspólnoty samorządowej i budownictwa komercyjnego z dopuszczeniem lokalizacji usług handlu, nieuciążliwych usług, funkcji rekreacyjno-sportowo-oświatowych

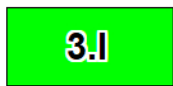

Obszar przeznaczony pod zagospodarowanie rekreacyjno-sportowe z możliwością lokalizacji obiektów gastronomicznych, oświatowych i sportowych

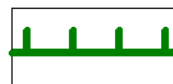

Granica obszaru Natura 2000 "Ostoja Ińska"

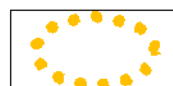

Stanowisko archeologiczne objęte strefą W.III . - ograniczonej ochrony konserwatorskiej