


Załącznik nr 2.7.
do uchwały nr XXXV/343/2022
Rady Gminy Stara Dąbrowa
z dnia 25 lutego 2022 roku

Skala 1 : 10 000

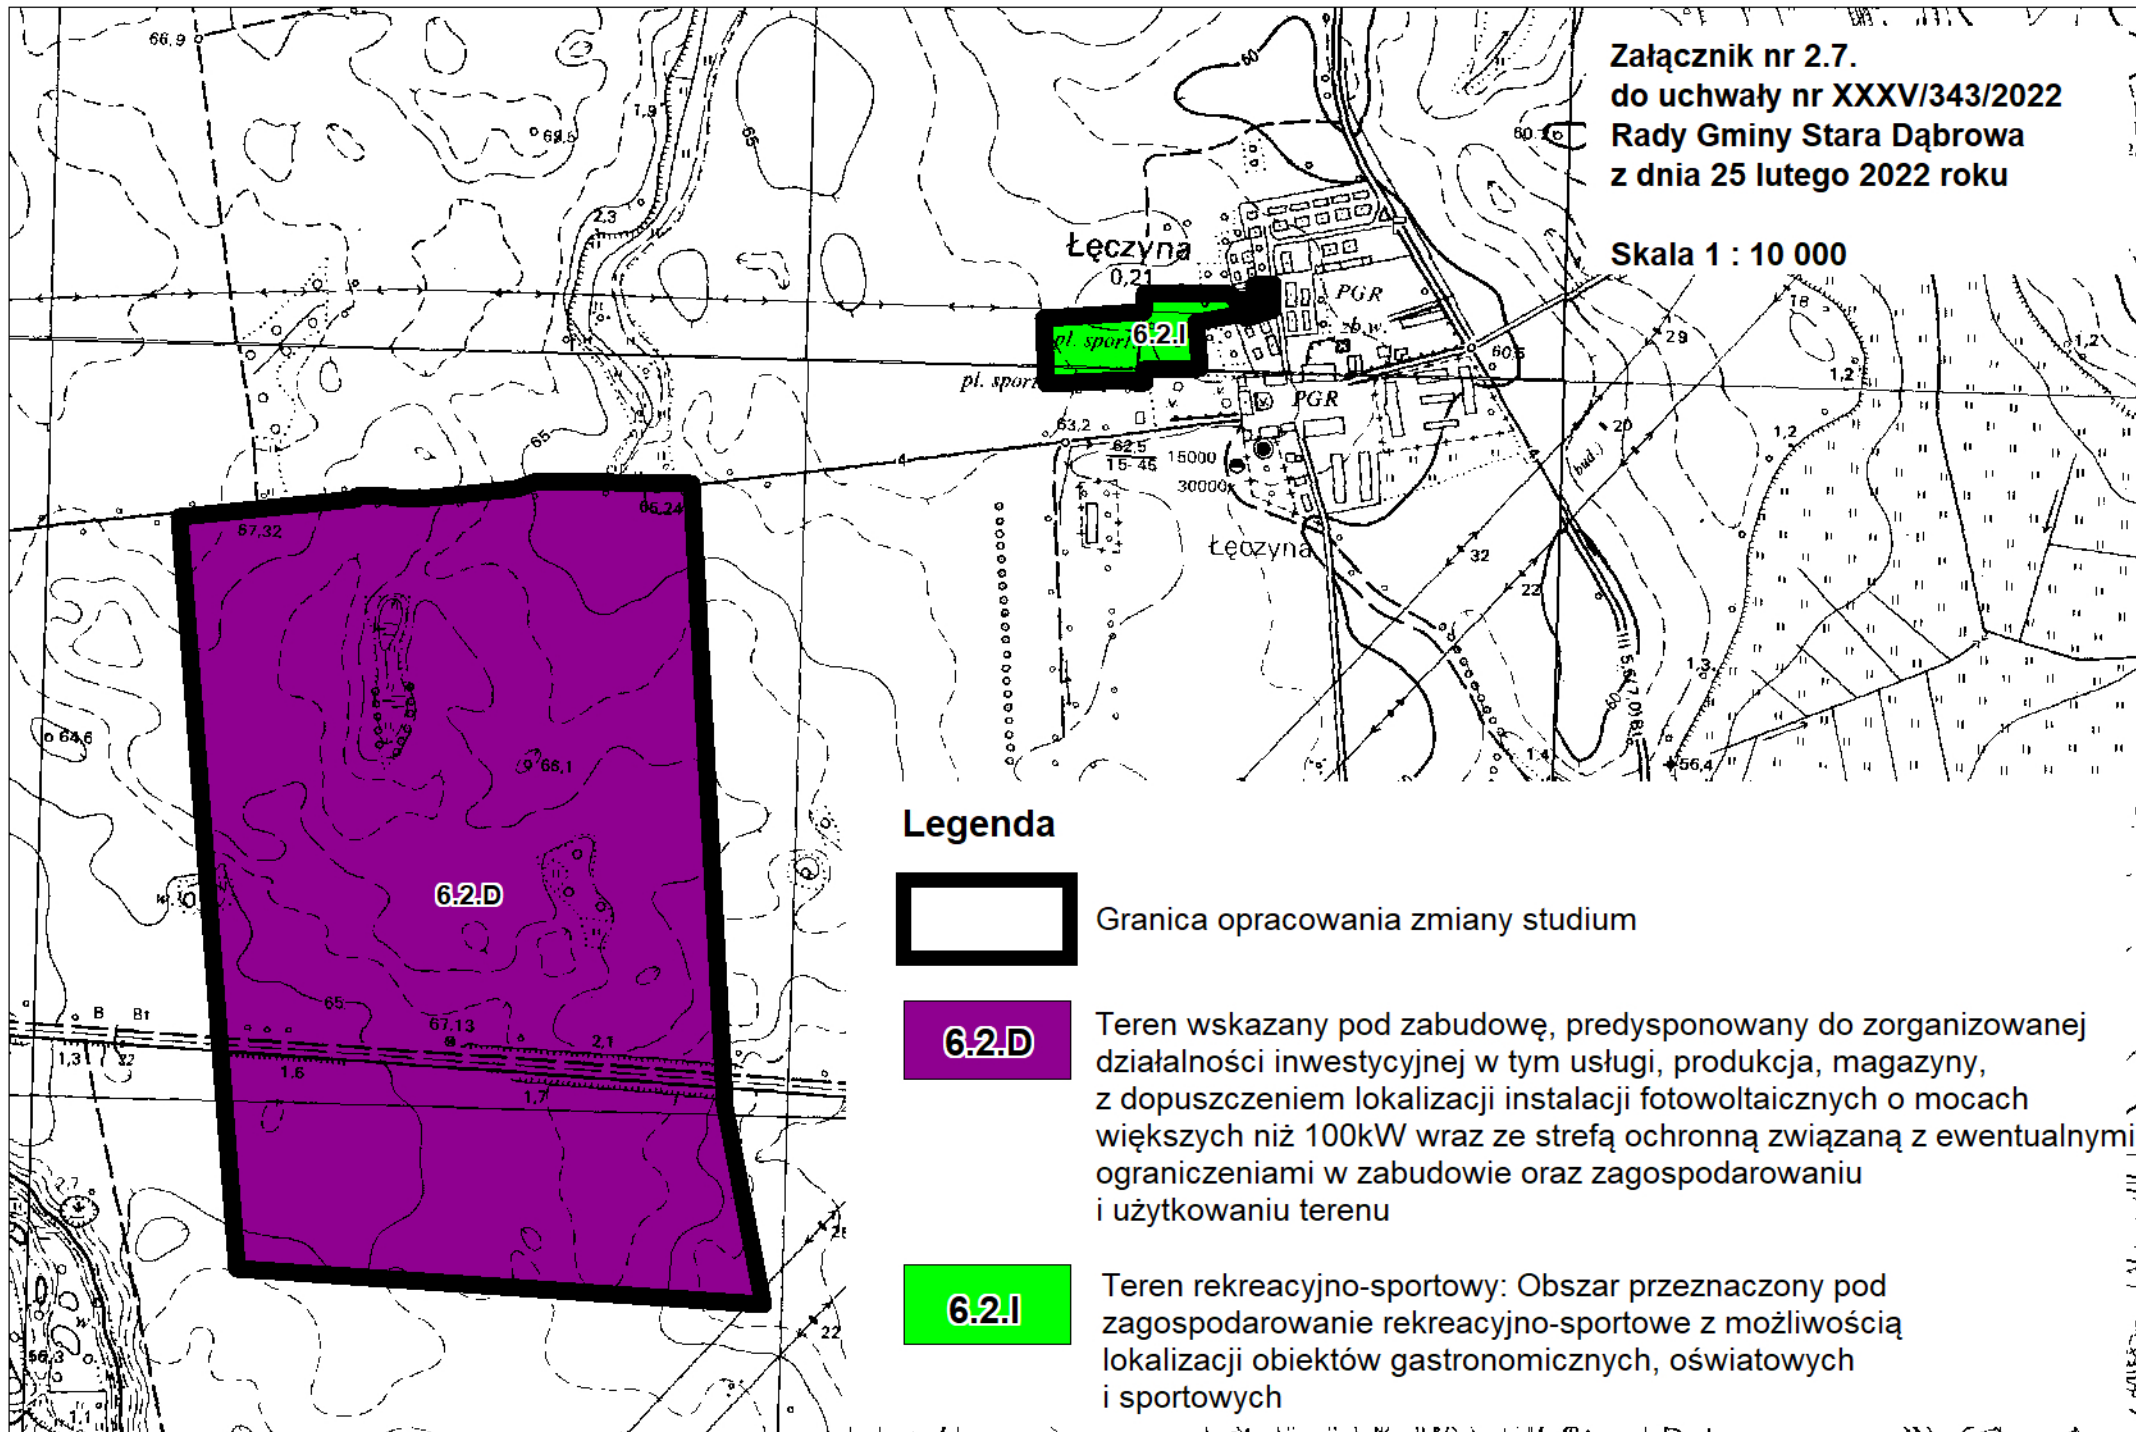

Legenda



Granica opracowania zmiany studium

6.2.D

Teren wskazany pod zabudowę, predysponowany do zorganizowanej działalności inwestycyjnej w tym usługi, produkcja, magazyny, z dopuszczeniem lokalizacji instalacji fotowoltaicznych o mocach większych niż 100kW wraz ze strefą ochronną związaną z ewentualnymi ograniczeniami w zabudowie oraz zagospodarowaniu i użytkowaniu terenu

6.2.I

Teren rekreacyjno-sportowy: Obszar przeznaczony pod zagospodarowanie rekreacyjno-sportowe z możliwością lokalizacji obiektów gastronomicznych, oświatowych i sportowych