


Załącznik nr 2.8.
do uchwały nr XXXV/343/2022
Rady Gminy Stara Dąbrowa
z dnia 25 lutego 2022 roku

Skala 1 : 10 000

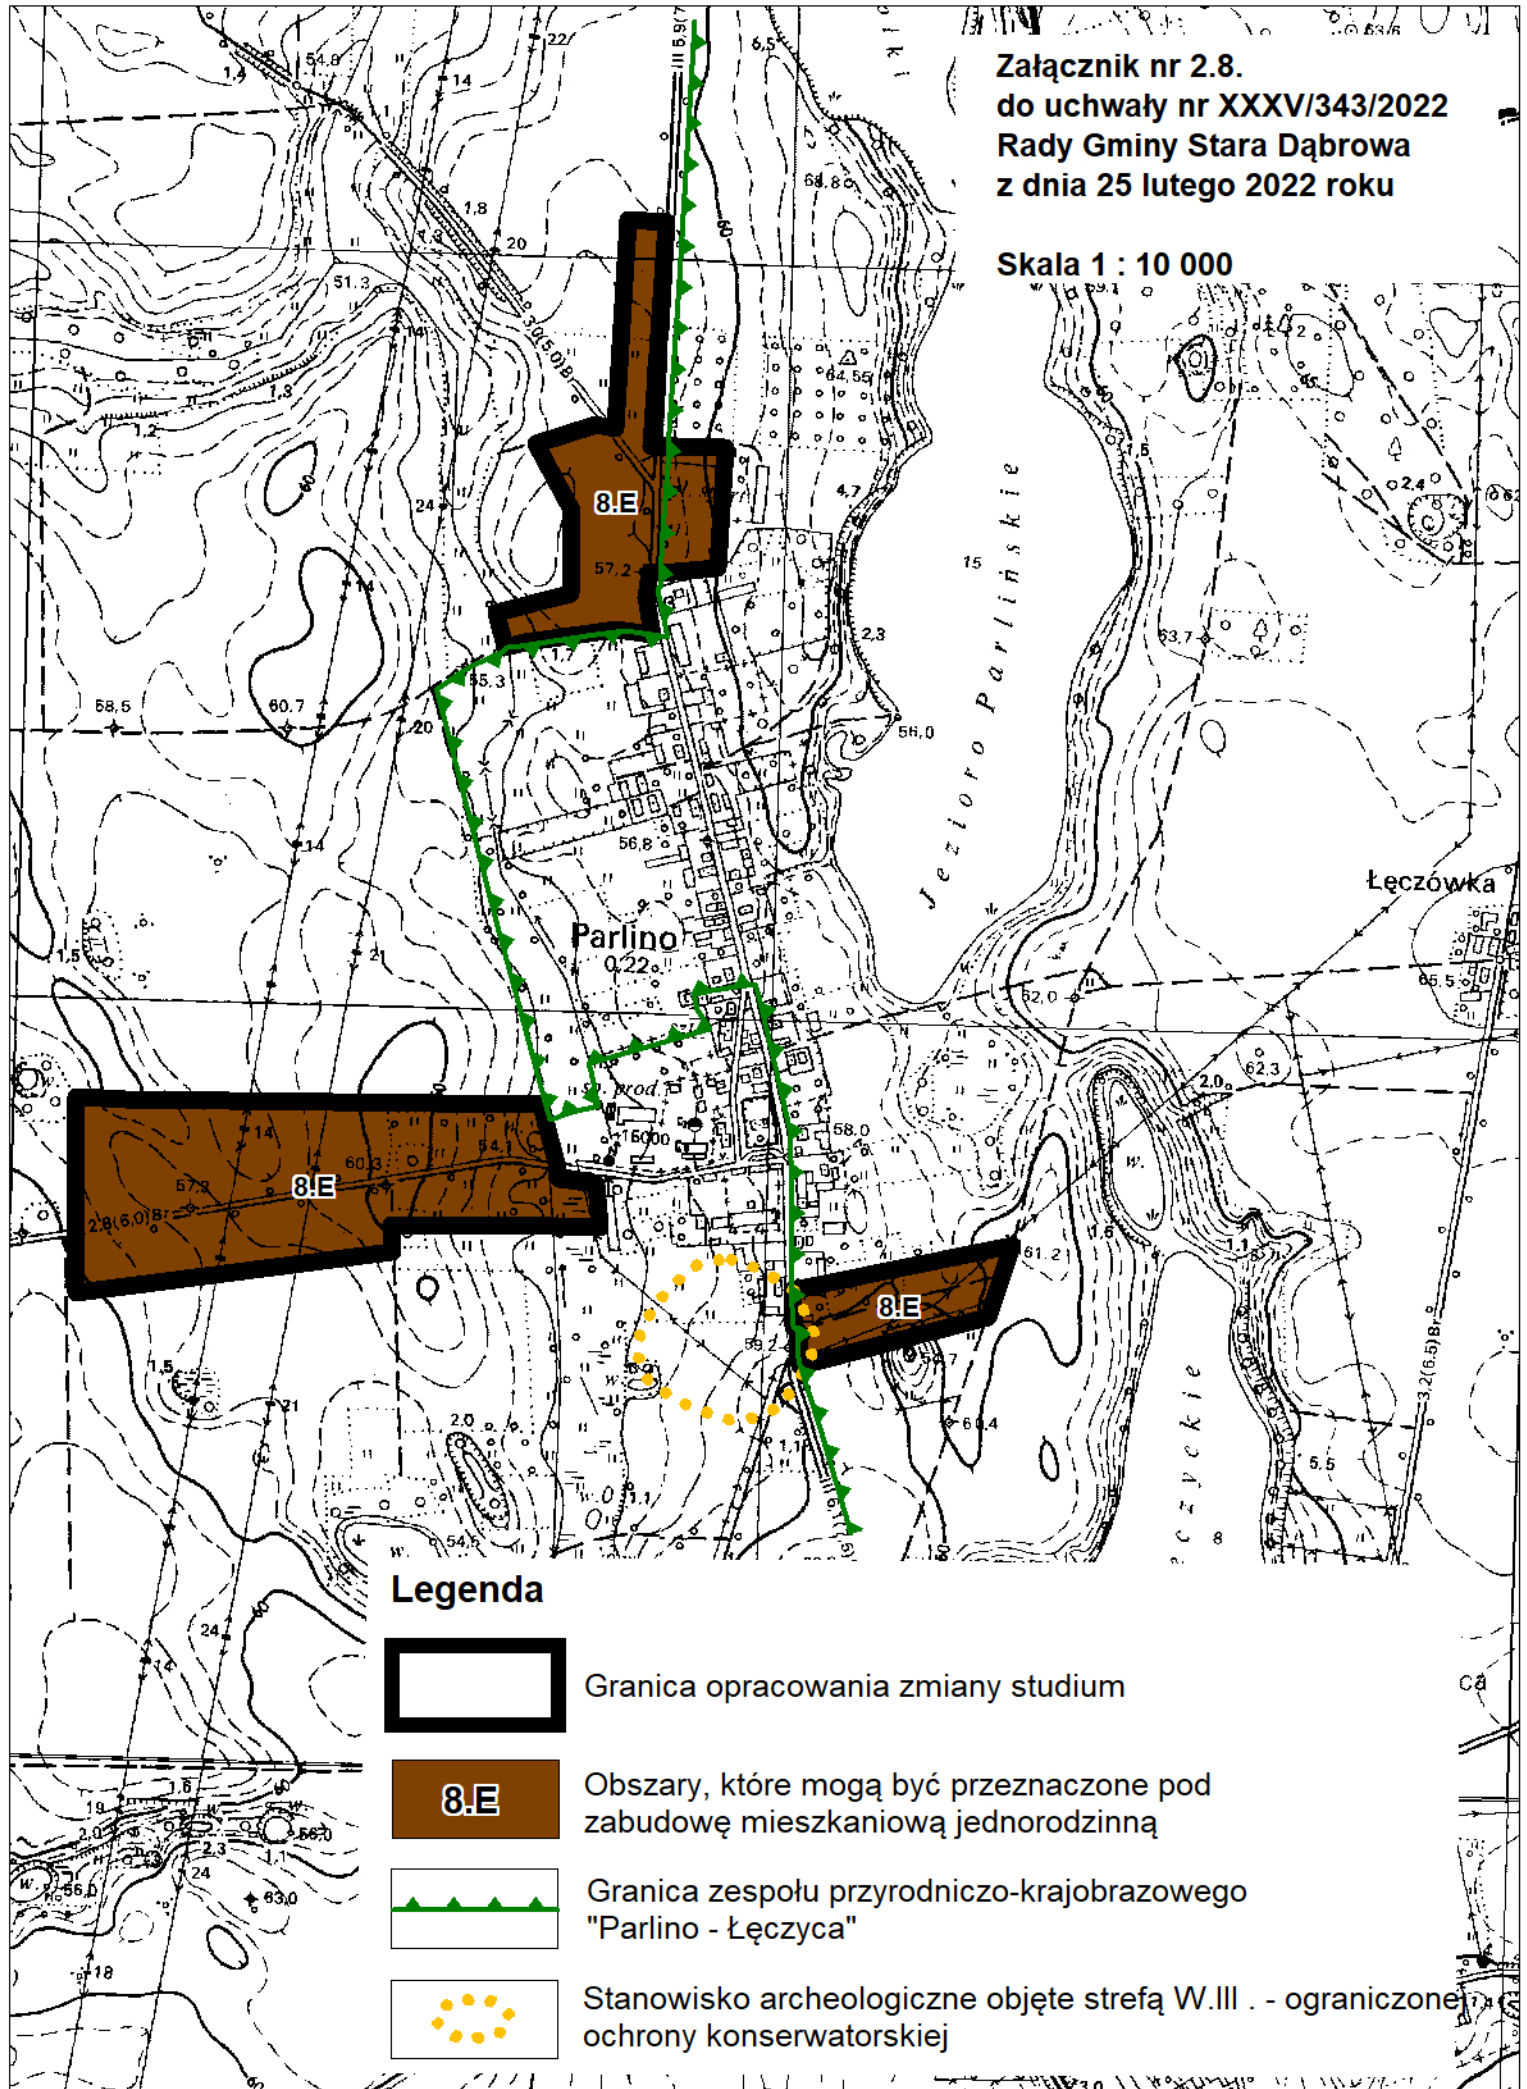


Legenda




Granica opracowania zmiany studium



Obszary, które mogą być przeznaczone pod zabudowę mieszkaniową jednorodzinną

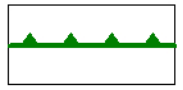

Granica zespołu przyrodniczo-krajobrazowego "Parolino - Łęczycza"

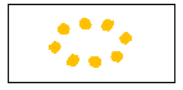

Stanowisko archeologiczne objęte strefą W.III . - ograniczonej ochrony konserwatorskiej