


Załącznik nr 2.9.
do uchwały nr XXXV/343/2022
Rady Gminy Stara Dąbrowa
z dnia 25 lutego 2022 roku

Skala 1 : 10 000

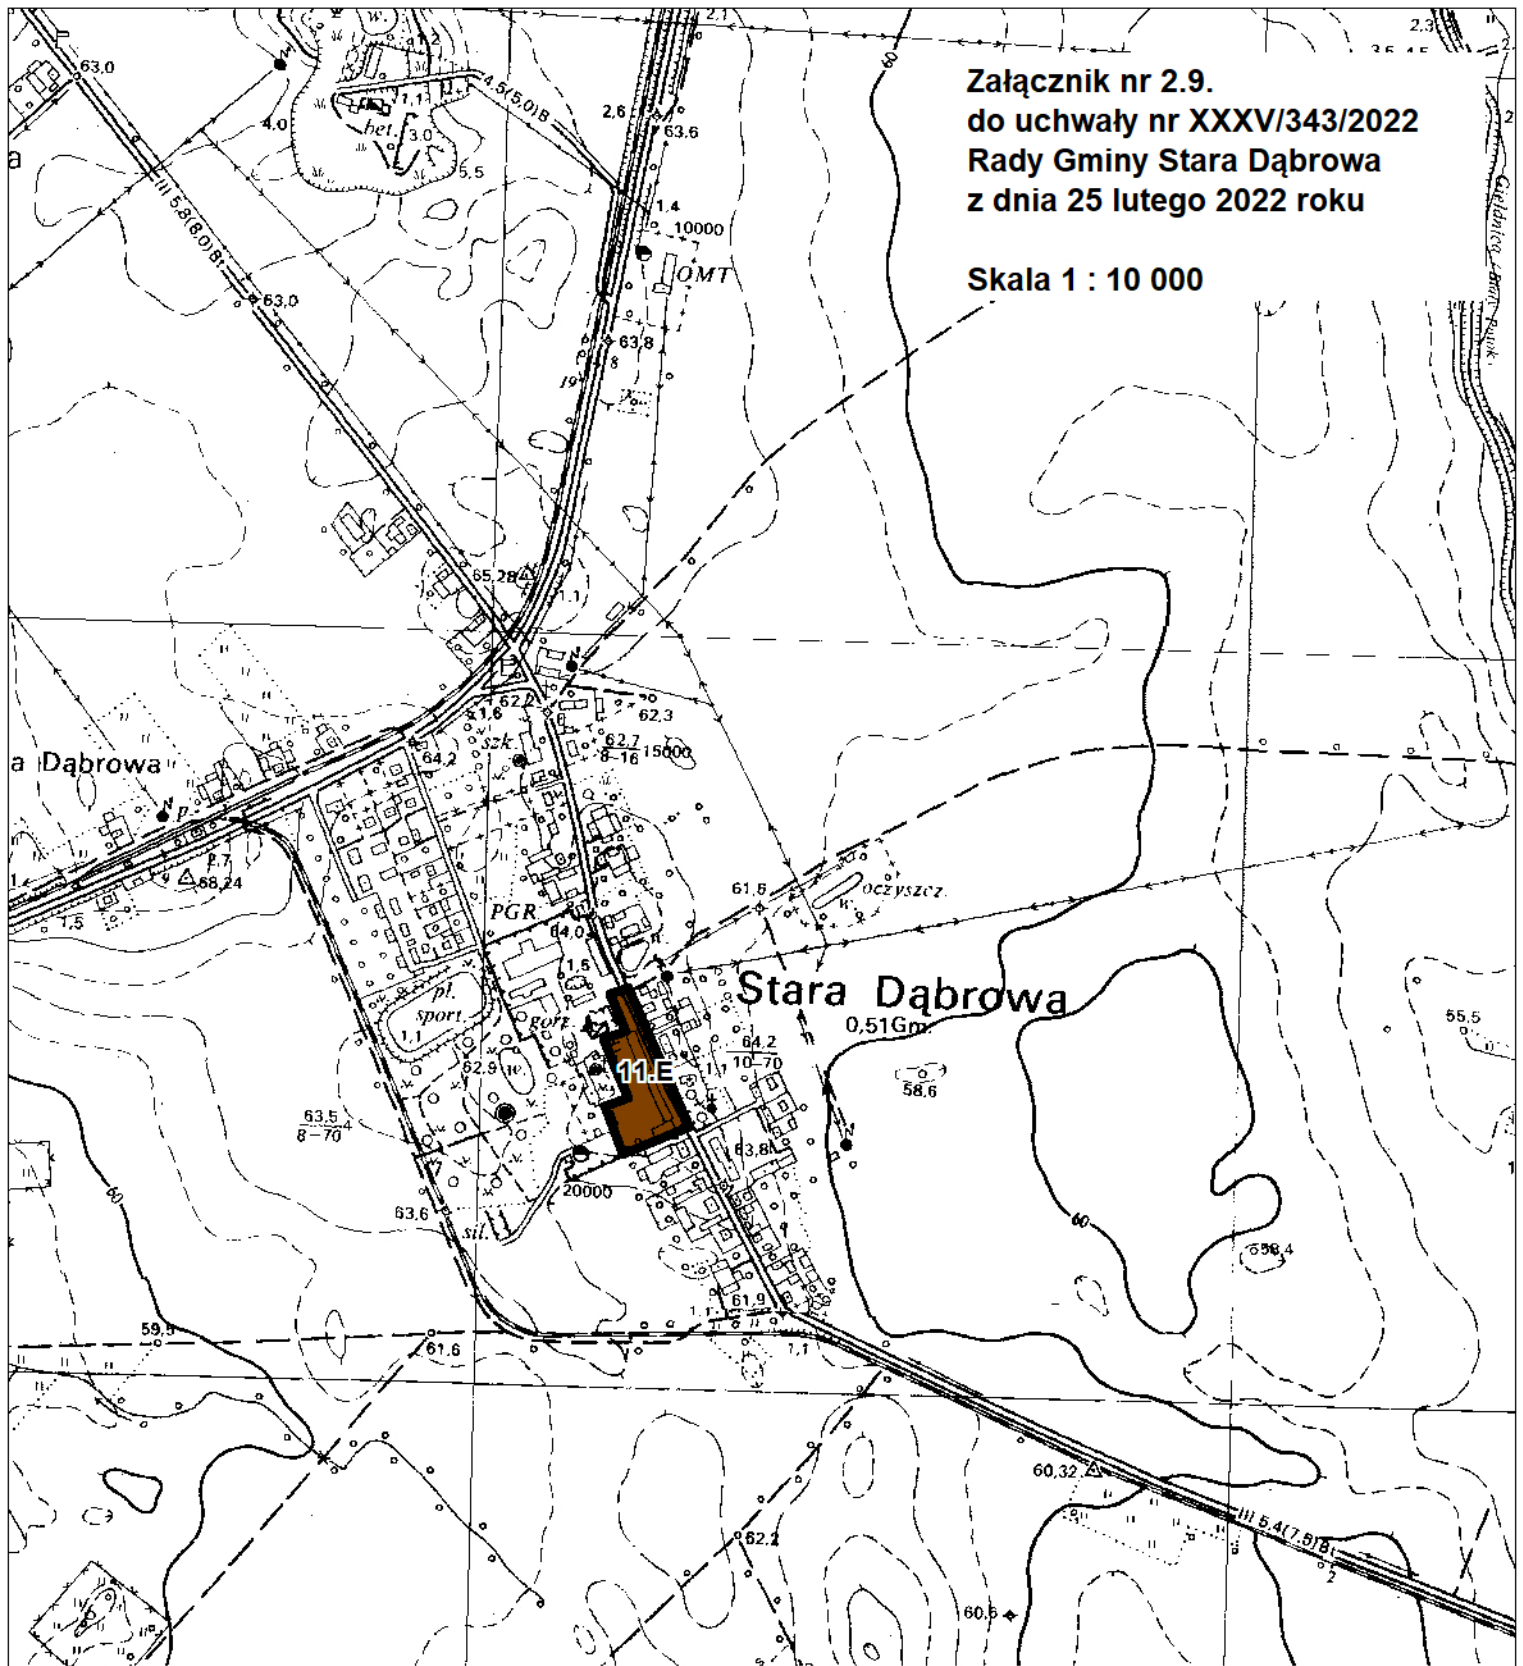

Legenda



Granica opracowania zmiany studium



11.E

Obszar wskazany pod zabudowę mieszkaniową wynikającą z potrzeby zaspokojenia potrzeb mieszkaniowych wspólnoty samorządowej, oraz tereny zabudowy komercyjnej, zieleni urządzonej z dopuszczeniem lokalizacji obiektów i urządzeń związanych z funkcjami rekreacyjno-wypoczynkową i komunikacyjną