



STUDIUM UWARUNKOWAŃ I KIERUNKÓW ZAGOSPODAROWANIA PRZESTRZENNEGO WYCIĄG Z PLANU ZAGOSPODAROWANIA PRZESTRZENNEGO WOJEWÓDZTWA ZACHODNIOPOMORSKIEGO - GMINA STARA DĄBROWA

SKALA 1:25 000

OPRACOWANIE REGIONALNE BIURO GOSPODARKI PRZESTRZENNEJ
WOJEWÓDZTWA ZACHODNIOPOMORSKIEGO

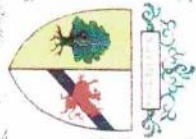

MAPA NR 1

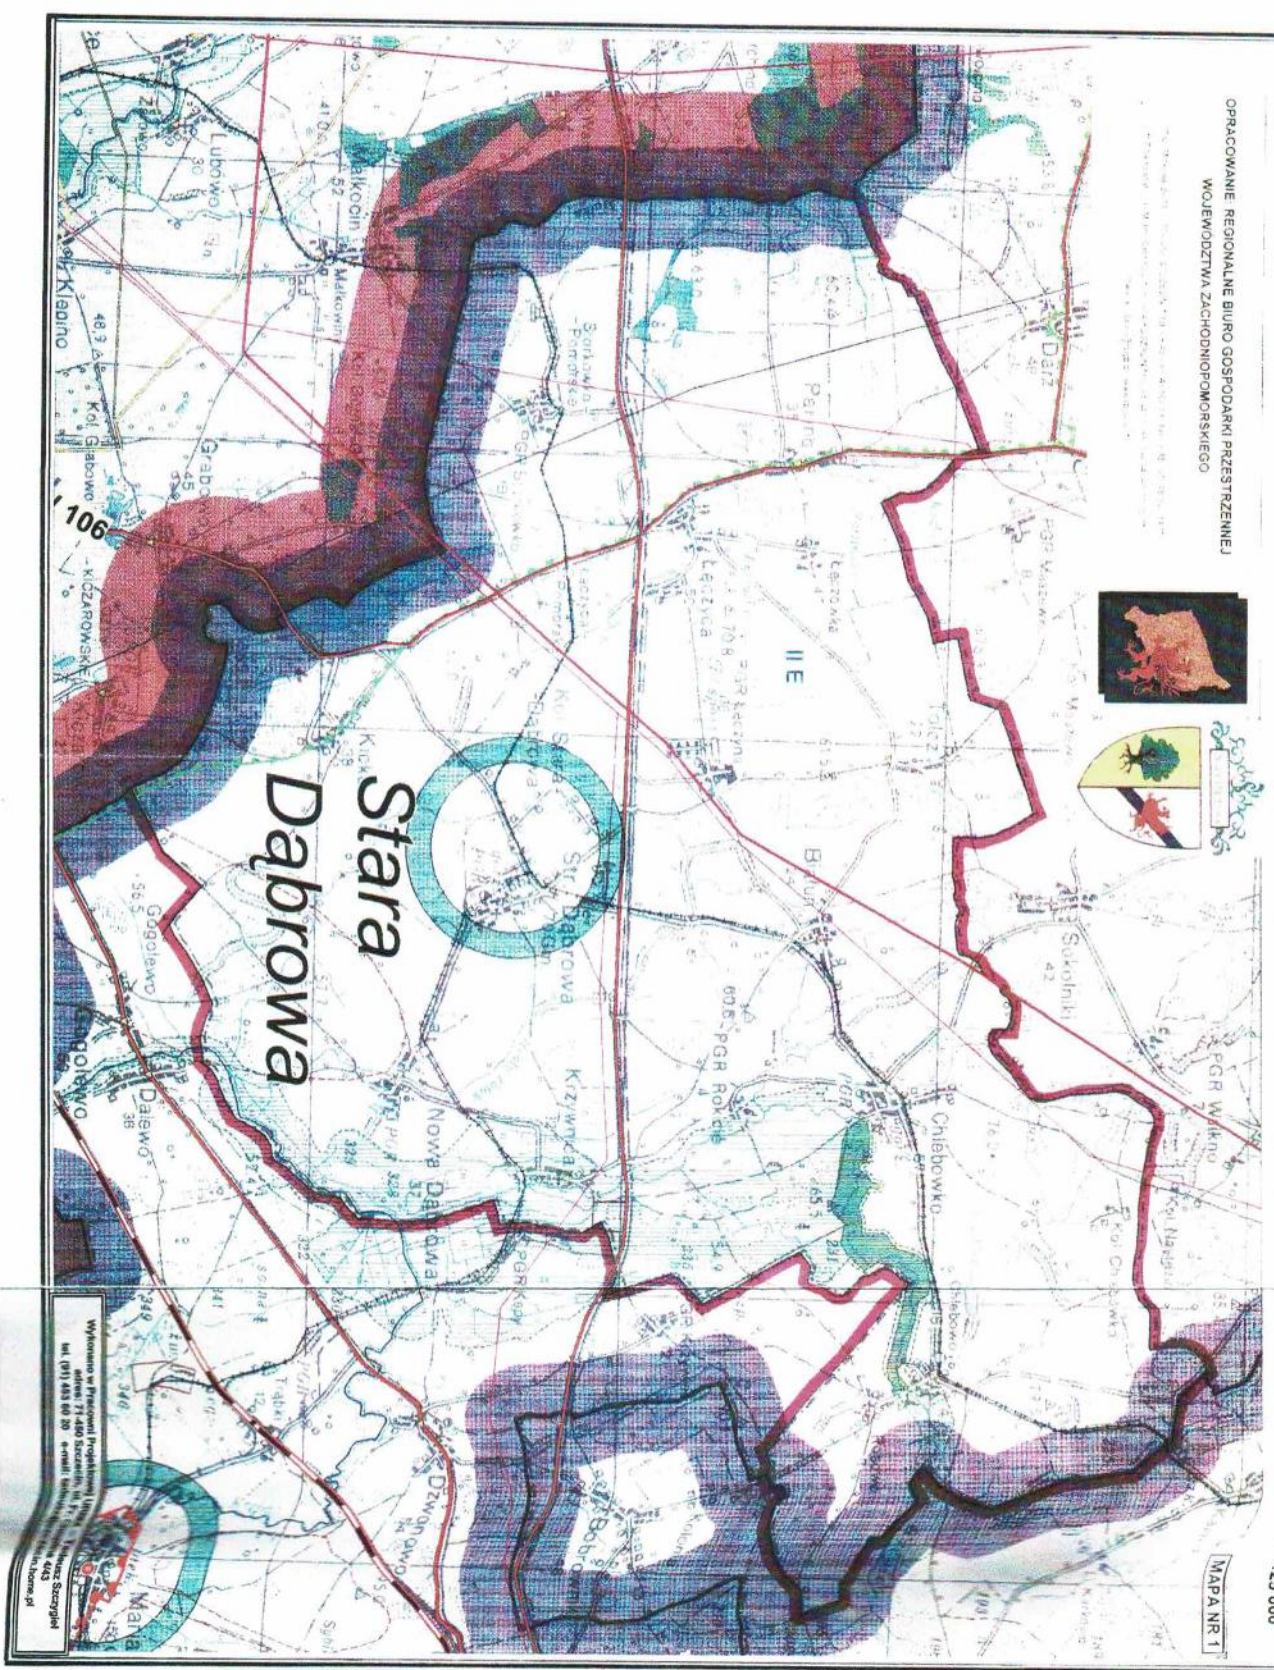


Wykonano w Pracowni Projektowej "Landscape" ul. Piłsudskiego 44/3
adres: 71-400 Szczecin, tel. 71-37-11-111, fax: 71-37-11-112
tel. (011) 433 80 30 e-mail: biuro@landscape.pl, biuro@lhb.com.pl



STUDIUM UWARUNKOWAŃ I KIERUNKÓW ZAGOSPODAROWANIA PRZESTRZENNEGO GMINY STARA DĄBROWA

WALORYZACJA PRZYRODNICZA

MAPA NR 2
SKALA 1:25 000

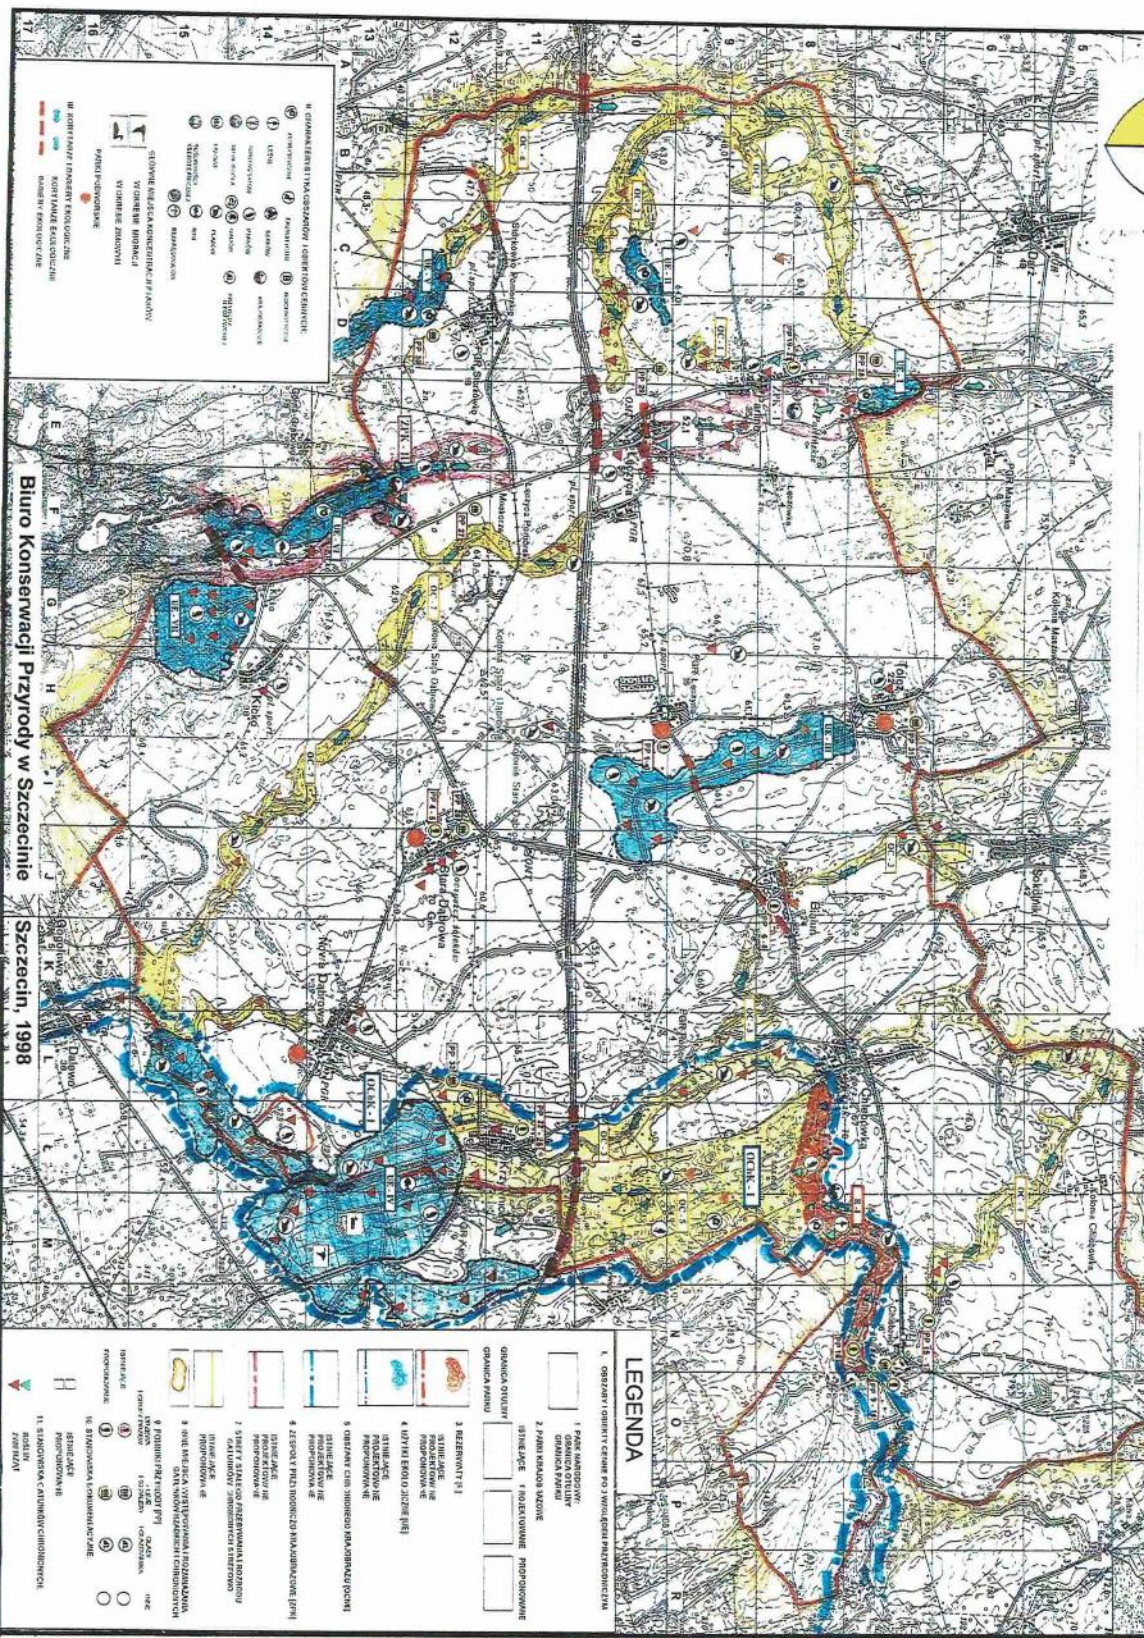

W SKŁADNIKIENSIŁKASZKAWY I OBRĘBY CEMENTU:

- 1) WYSTĘPIENIE
- 2) KAMIEŃ
- 3) WYKAZ
- 4) WYKAZ
SYMBOLY NAJLEPIEJ WYKAZUJĄCE:

- 1) WYSTĘPIENIE
- 2) KAMIEŃ
- 3) WYKAZ
- 4) WYKAZ
W SKŁADNIKIENSIŁKASZKAWY I OBRĘBY CEMENTU:

- 1) WYSTĘPIENIE
- 2) KAMIEŃ
- 3) WYKAZ
- 4) WYKAZ
LEGENDA

1. OBRĘBY I OBRĘBY CEMENTU PO J. WYKAZUJĄCE PRZESTRZENNE
1. PASEK MARGOWY: GRANICA OTULINY OBRĘBY PRZED
2. PASEK PODŁOŻA WODNE
3. REZERWATY P1
4. STANIECIE PRZESTRZENNE
5. STANIECIE PRZESTRZENNE
Biuro Konserwacji Przyrody w Szczecinie
Szczecin, 1998


STUDIUM UWARUNKOWAŃ I KIERUNKÓW ZAGOSPODAROWANIA PRZESTRZENNEGO



Stara Dąbrowa
Gmina Stara Dąbrowa

MASZEWICZ
GMINY STARA DĄBROWA
GOSPODARKA WODNA – MELIORACJE

MAPA NR 3
SKALA 1:25 000

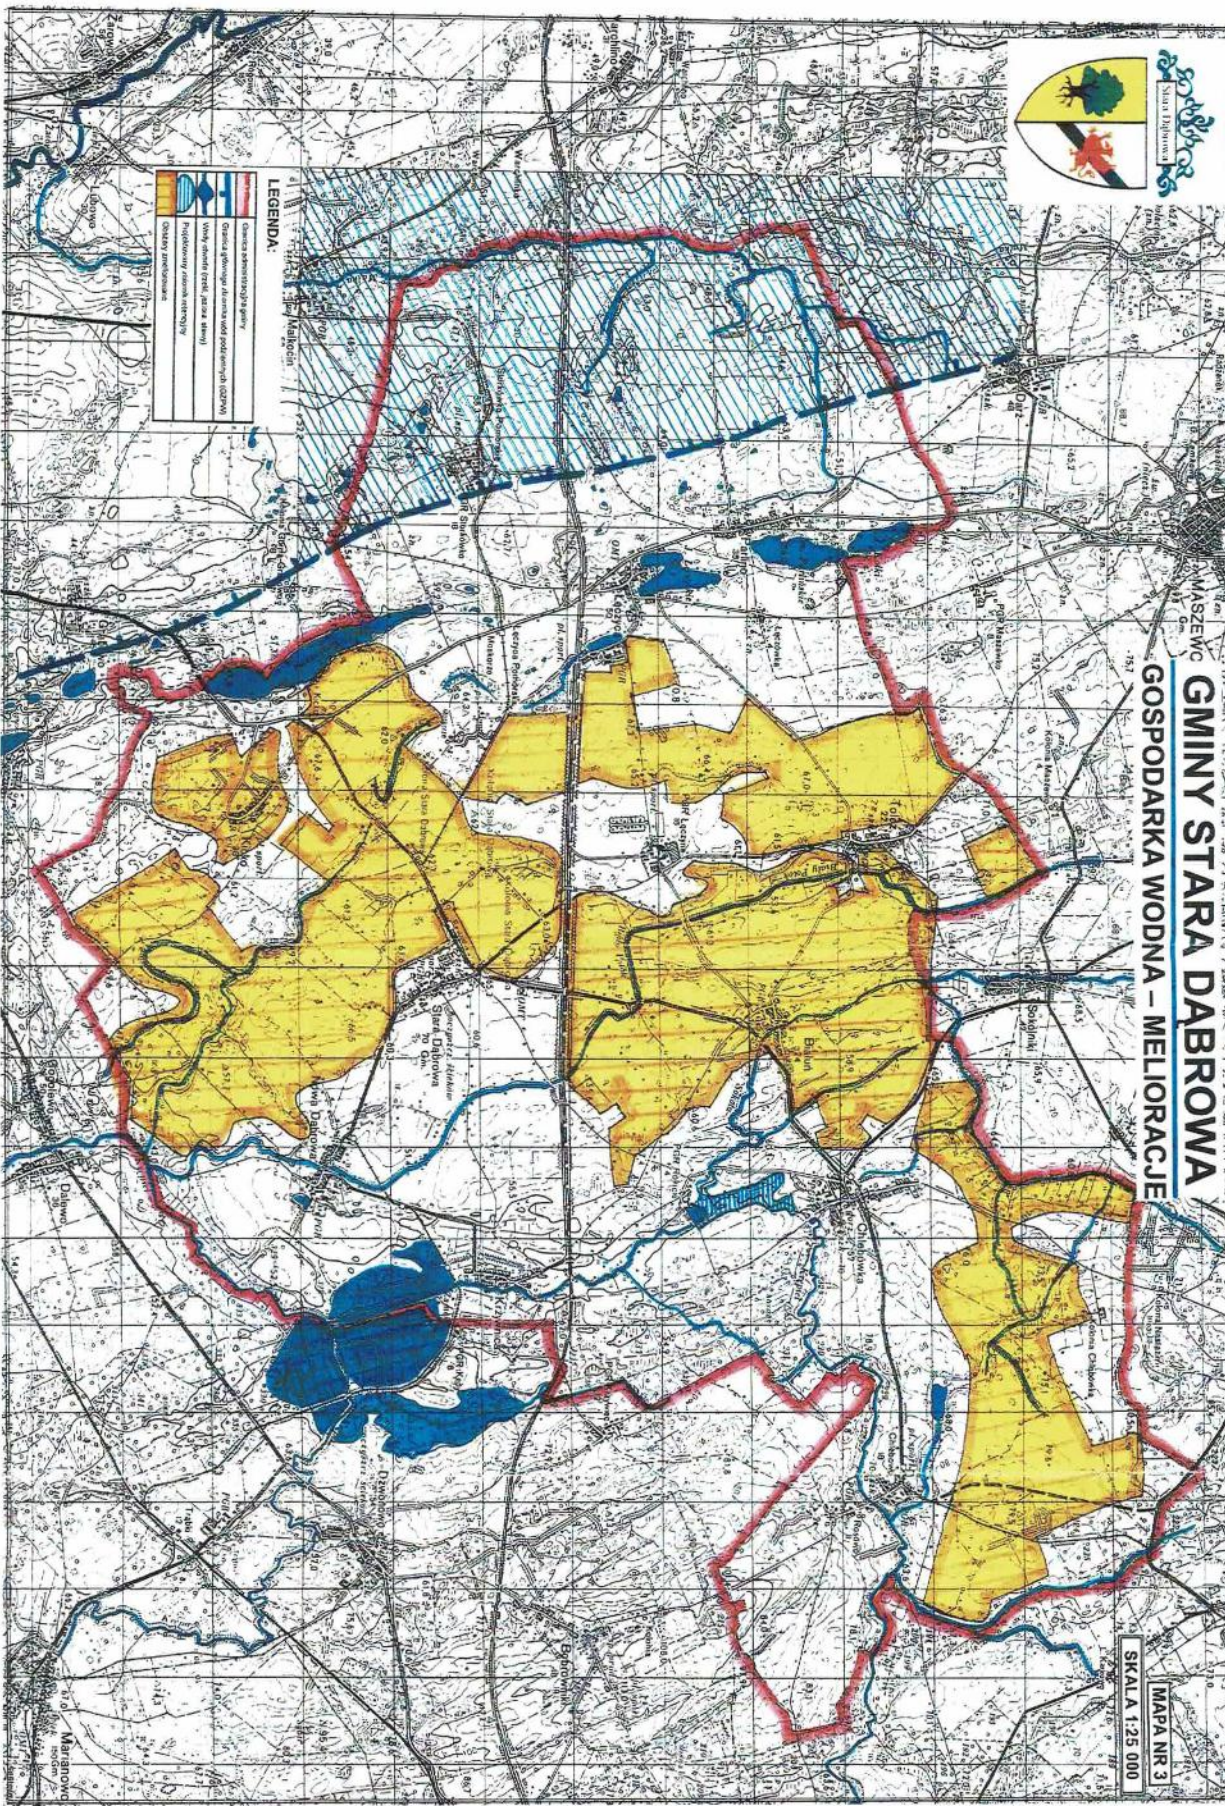

LEGENDA:



	Granice administracyjne gminy
	Obszary zagrożone powodzią i obszary podlegające osuszeniu
	Wody powierzchniowe, jeziora i stawy
	Obszary wodonośne
	Obszary melioracyjne

Maszewicz
Stara Dąbrowa

STUDIUM UWARUNKOWAŃ I KIERUNKÓW ZAGOSPODAROWANIA

PRZESTRZENNEGO GMINY STARA DĄBRÓWA

INFRASTRUKTURA TECHNICZNA

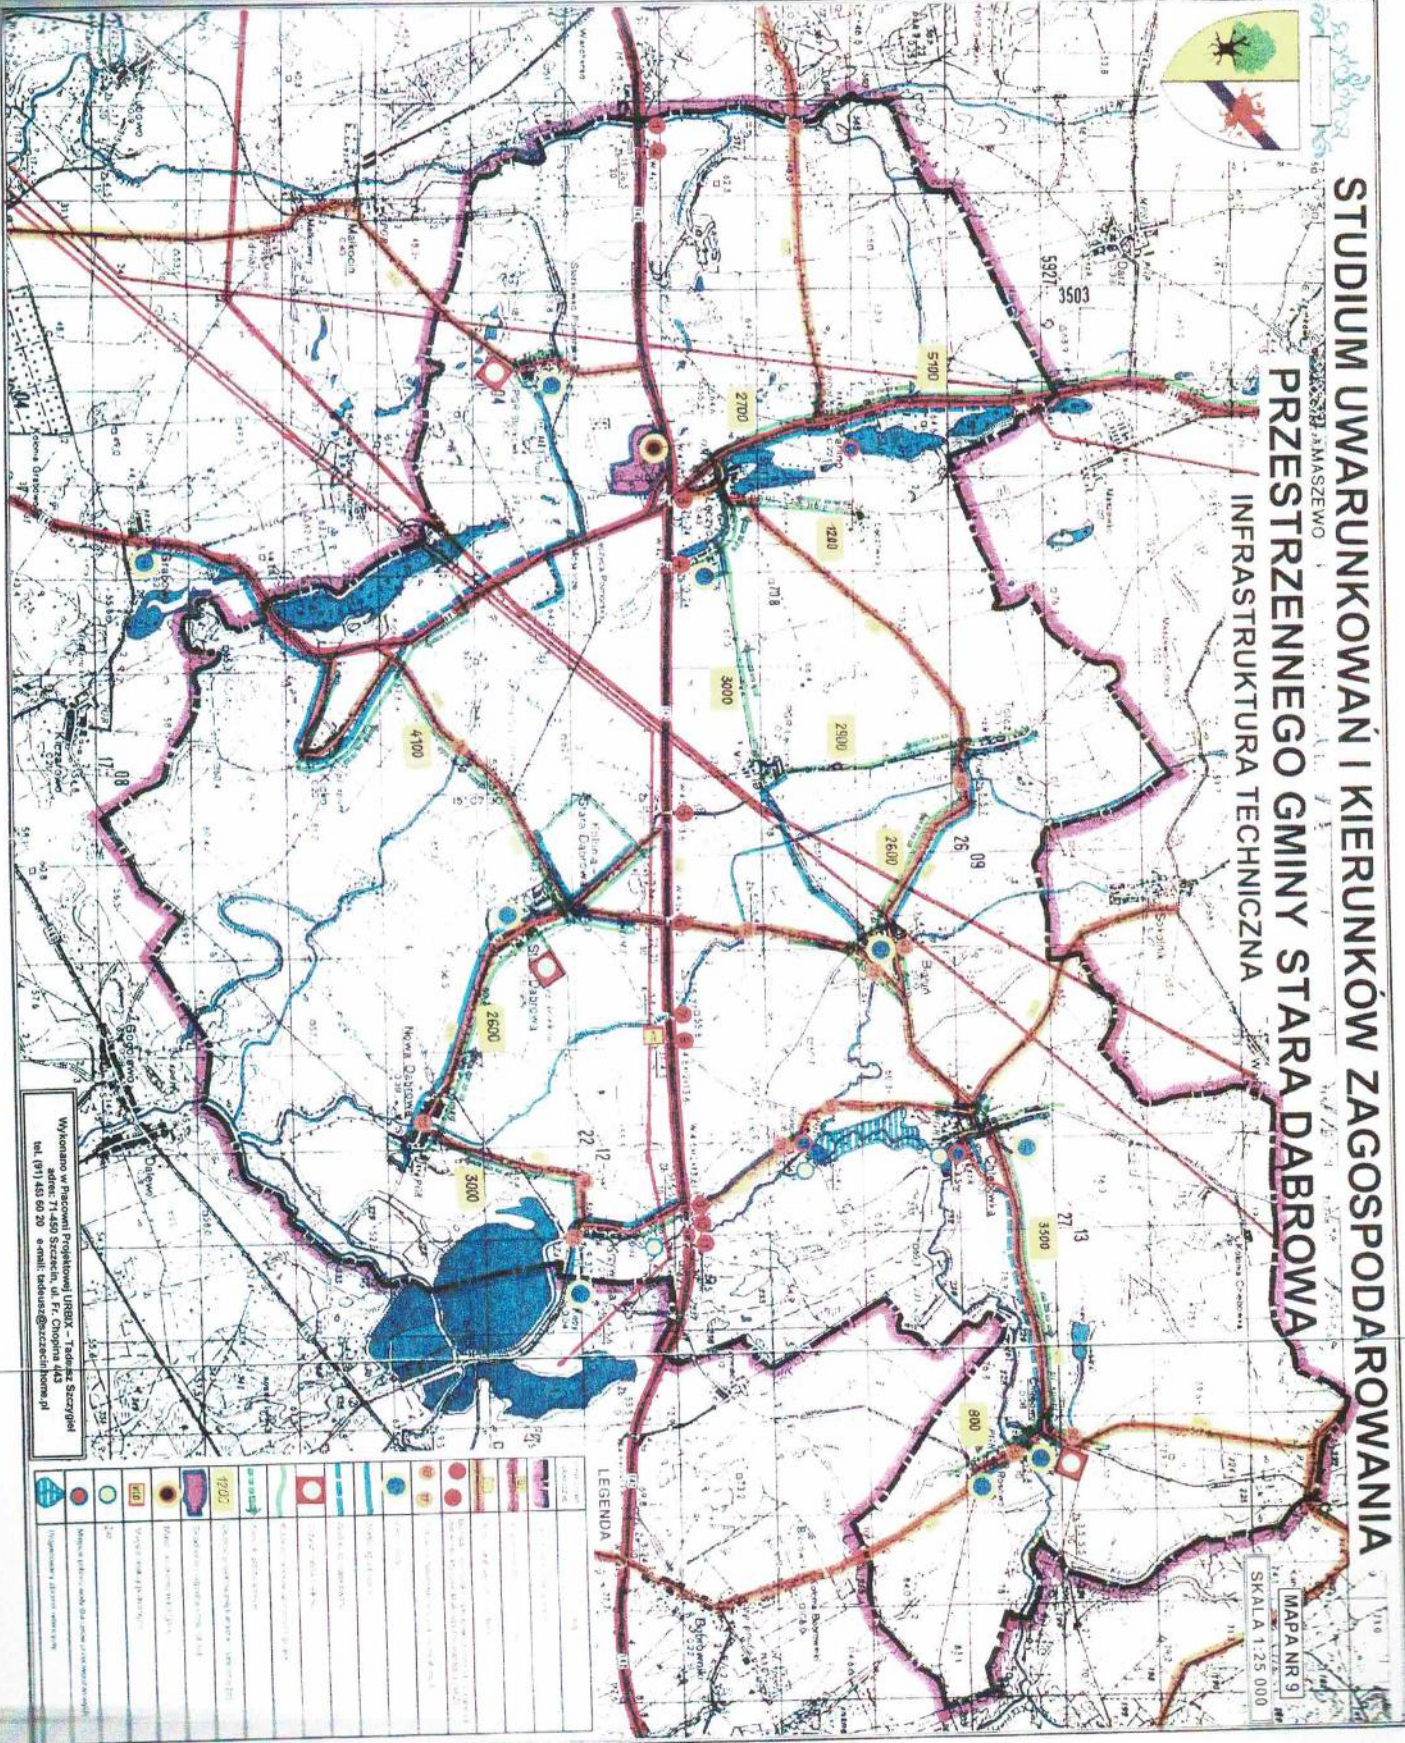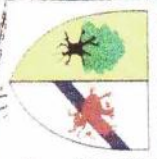

LEGENDA

	drogi
	stagnujące wody
	infrastruktura techniczna
	linie wysokości
	osiedla
	inne

Wykonano w Pracowni Projektowej URBIX - Tadeusz Szczęśliwy
adres: 71-450 Szczecin, ul. F. Chopina 443
tel. (91) 455 69 20 e-mail: biuro@urbix.szczecin.pl